

ДИЗАЙН - ПРОЕКТ квартиры

в ЖК "LEVEL СТРЕШНЕВО"


по Адресу:
г. Москва,
Волоколамское шоссе, 81 / 2 / 2, кв. 57.

АЛЬБОМ 1,2

Согласовано	
Ини. № по пд.	Полн. и дата
	Взам. ИНН. №



Москва 2023

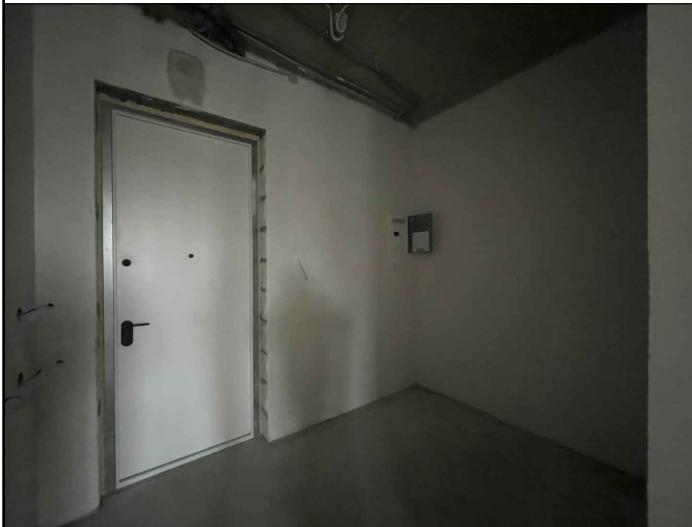

Инв. № подл.	Подл. и дата	Взам. инв. №

Альбом 1. АИ

ФОТОФИКСАЦИЯ ИСХОДНАЯ

ЖИЛОЙ КОМПЛЕКС
LEVEL СТРЕШНЕВО
ВОЛОКОЛАМСКОЕ ШОССЕ 81/2/2/57

ООО "РУССКИЙ РЕМОНТ"
ДИЗАЙНЕР КВИТЧЕВСКАЯ А.



Согласовано


Альбом 1. АИ

ФОТОФИКСАЦИЯ ИСХОДНАЯ

ЖИЛОЙ КОМПЛЕКС
LEVEL СТРЕШНЕВО
ВОЛОКОЛАМСКОЕ ШОССЕ 81/2/2/57

ООО "РУССКИЙ РЕМОНТ"
ДИЗАЙНЕР КВИТЧЕВСКАЯ А.

И.вн. № по дн.	Подп. и дата	Взам. И.вн. №	Согласовано			

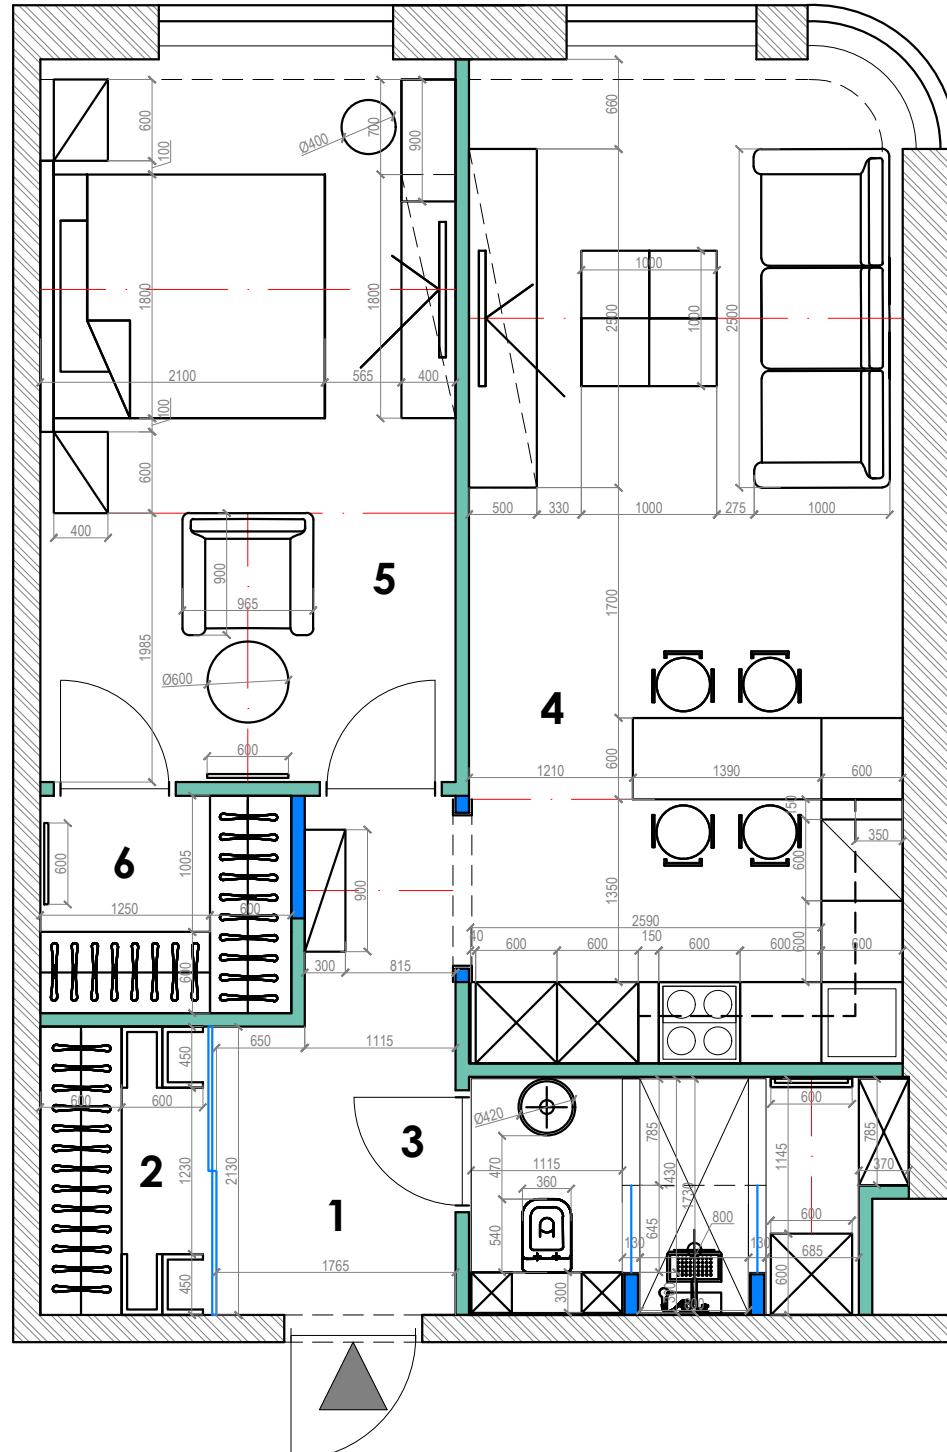

ПЛАН МЕБЕЛИ И ОБОРУДОВАНИЯ

Экспликация помещений

наименование пом-ния	S/mkb	S/mkb
1 прихожая / коридор		05.60
2 гардеробная		02.80
3 ванная комната		05.00
4 комната студия	23.60	
5 мастер спальня	16.30	
6 мастер гардеробная		03.00

площадь жилая	39.90
площадь общая	56.30

Условные обозначения

Условное обозначение	Наименование
	Существующая конструкция стены /внешние /
	Существующая конструкция стены /внутренние /
	Проектируемая конструкция /гипсокартон /
	Маркер мебели, оборудования
	Маркер соосности стен и конструкций

Примечания:

1. За отметку 0 000 принятая отметка уровня чистого пола квартиры. Все привязки даны от чистовых стен, от нулевых отметок пола.
 2. Стены возвести из гипсокартона толщиной 100 мм и гипсокартона. Сформировать углы 90 градусов, см. план.
 3. Даны рекомендуемые размеры мебели и оборудования, возможна альтернативная замена в ходе комплектации объекта.
 4. Все изменения согласовывать с автором проекта. Возможна проектная погрешность до 50 мм.

Альбом 1. АИ

ПЛАН МЕБЕЛИ И ОБОРУДОВАНИЯ

ЖИЛОЙ КОМПЛЕКС
LEVEL СТРЕШНЕВО
ВОЛОКОЛАМСКОЕ ШОССЕ 81/2/2/5

ООО "РУССКИЙ РЕМОНТ"
ДИЗАЙНЕР КВИТЧЕВСКАЯ А.



Инв. № подл.	Подп. и дата	Взам. инв. №

Альбом 1. АИ

ВИЗУАЛИЗАЦИЯ

ЖИЛОЙ КОМПЛЕКС
LEVEL СТРЕШНЕВО
ВОЛОКОЛАМСКОЕ ШОССЕ 81/2/2/57

ООО "РУССКИЙ РЕМОНТ"
ДИЗАЙНЕР КВИТЧЕВСКАЯ А.



Инв. № подл.	Подп. и дата	Взам. инв. №


Согласовано

Альбом 1. АИ

ВИЗУАЛИЗАЦИЯ

ЖИЛОЙ КОМПЛЕКС
LEVEL СТРЕШНЕВО
ВОЛОКОЛАМСКОЕ ШОССЕ 81/2/2/57

ООО "РУССКИЙ РЕМОНТ"
ДИЗАЙНЕР КВИТЧЕВСКАЯ А.

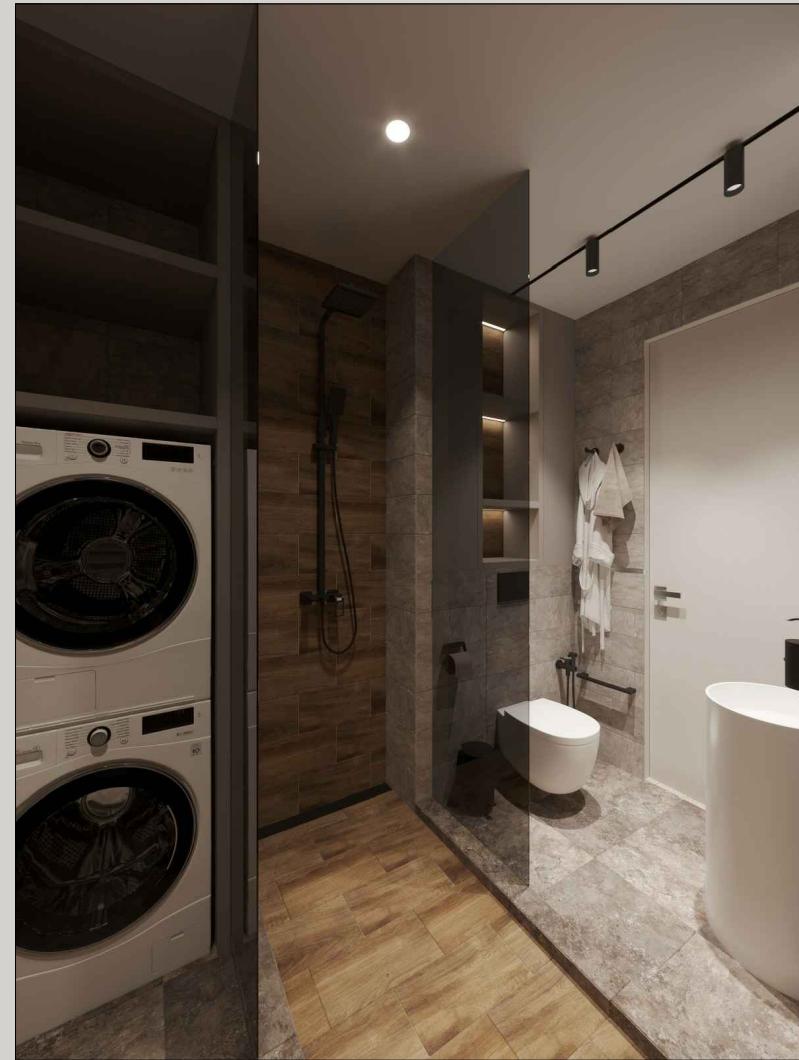

Альбом 1. АИ

ВИЗУАЛИЗАЦИЯ

ЖИЛОЙ КОМПЛЕКС
LEVEL СТРЕШНЕВО
ВОЛОКОЛАМСКОЕ ШОССЕ 81/2/2/57

ООО "РУССКИЙ РЕМОНТ"
ДИЗАЙНЕР КВИТЧЕВСКАЯ А.

Ини. № подл.	Подп. и дата	Взам. инв. №	Согласовано



Инв. № подл.	Подл. и дата	Взам. инв. №	Согласовано

Альбом 1. АИ

ВИЗУАЛИЗАЦИЯ

ЖИЛОЙ КОМПЛЕКС
LEVEL СТРЕШНЕВО
ВОЛОКОЛАМСКОЕ ШОССЕ 81/2/2/57

ООО "РУССКИЙ РЕМОНТ"
ДИЗАЙНЕР КВИТЧЕВСКАЯ А.



Инв. № подл.	Подл. и дата	Взам. инв. №

Альбом 1. АИ

ВИЗУАЛИЗАЦИЯ

ЖИЛОЙ КОМПЛЕКС
LEVEL СТРЕШНЕВО
ВОЛОКОЛАМСКОЕ ШОССЕ 81/2/2/57

ООО "РУССКИЙ РЕМОНТ"
ДИЗАЙНЕР КВИТЧЕВСКАЯ А.



Альбом 1. АИ

ВИЗУАЛИЗАЦИЯ

ЖИЛОЙ КОМПЛЕКС
LEVEL СТРЕШНЕВО
ВОЛОКОЛАМСКОЕ ШОССЕ 81/2/2/57

ООО "РУССКИЙ РЕМОНТ"
ДИЗАЙНЕР КВИТЧЕВСКАЯ А.

Ини. № подл.	Подп. и дата	Взам. ини. №



Ини. № подл.	Подп. и дата	Взам. инв. №

ВИЗУАЛИЗАЦИЯ

ЖИЛОЙ КОМПЛЕКС
LEVEL СТРЕШНЕВО
ВОЛОКОЛАМСКОЕ ШОССЕ 81/2/2/57

ООО "РУССКИЙ РЕМОНТ"
ДИЗАЙНЕР КВИТЧЕВСКАЯ А.

Альбом 1. АИ



Ини. № подл.	Подп. и дата	Взам. инв. №

Согласовано

Альбом 1. АИ

ВИЗУАЛИЗАЦИЯ

ЖИЛОЙ КОМПЛЕКС
LEVEL СТРЕШНЕВО
ВОЛОКОЛАМСКОЕ ШОССЕ 81/2/2/57

ООО "РУССКИЙ РЕМОНТ"
ДИЗАЙНЕР КВИТЧЕВСКАЯ А.



Ини. № подл.	Подп. и дата	Взам. инв. №


Согласовано

Альбом 1. АИ

ВИЗУАЛИЗАЦИЯ

ЖИЛОЙ КОМПЛЕКС
LEVEL СТРЕШНЕВО
ВОЛОКОЛАМСКОЕ ШОССЕ 81/2/2/57

ООО "РУССКИЙ РЕМОНТ"
ДИЗАЙНЕР КВИТЧЕВСКАЯ А.

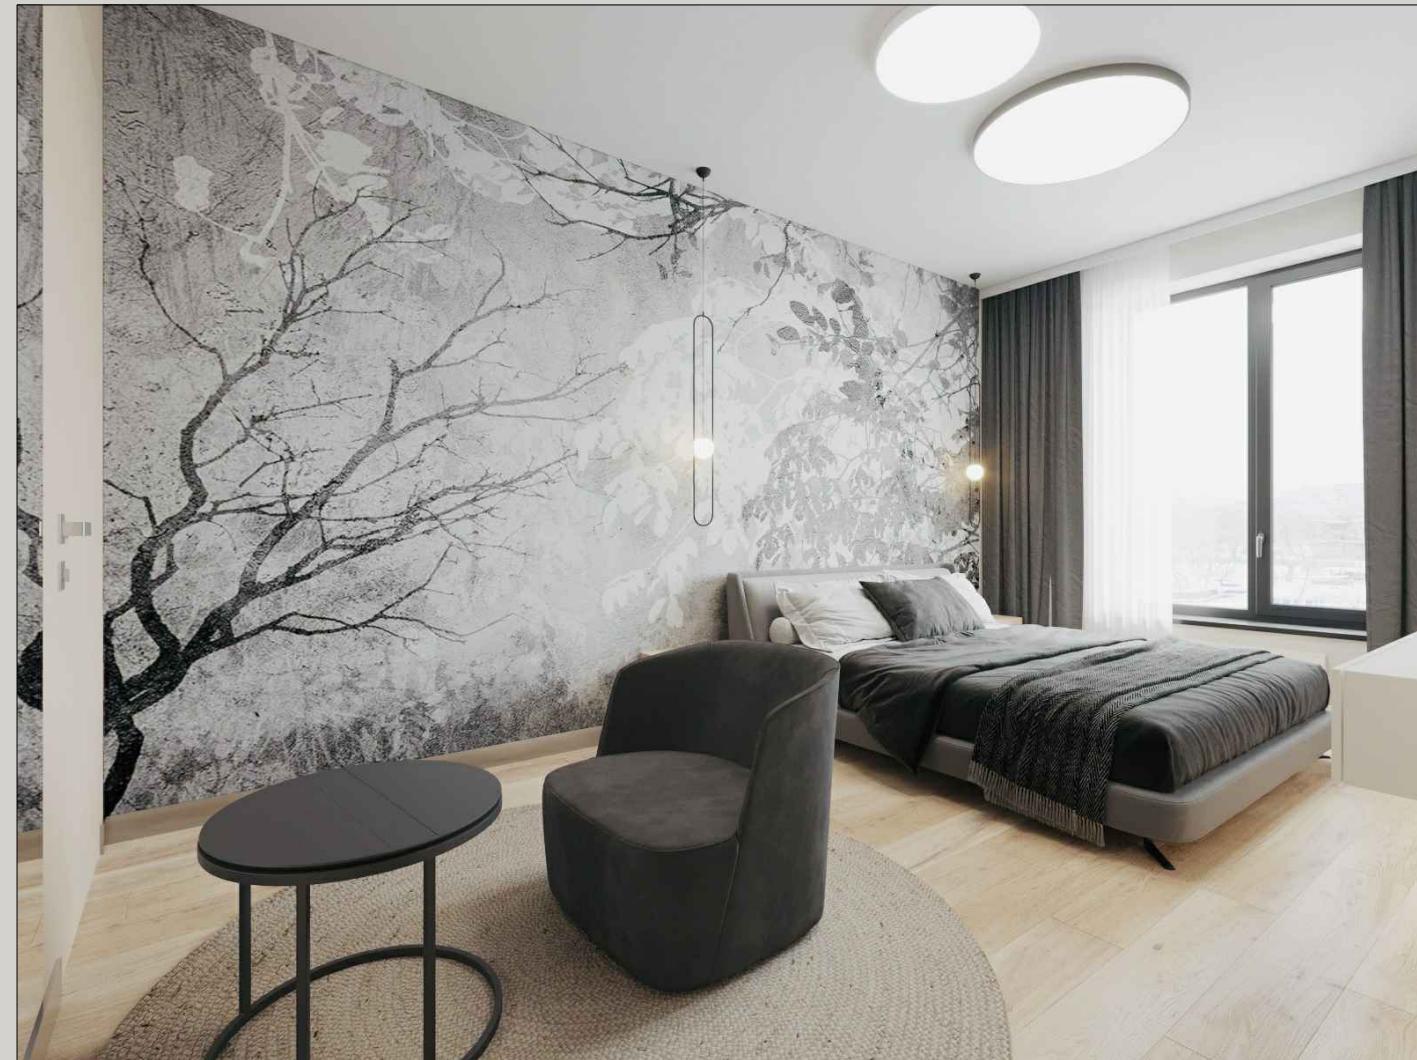


Инв. № подл.	Подп. и дата	Взам. инв. №

Альбом 1. АИ

ВИЗУАЛИЗАЦИЯ

ЖИЛОЙ КОМПЛЕКС
LEVEL СТРЕШНЕВО
ВОЛОКОЛАМСКОЕ ШОССЕ 81/2/2/57

ООО "РУССКИЙ РЕМОНТ"
ДИЗАЙНЕР КВИТЧЕВСКАЯ А.

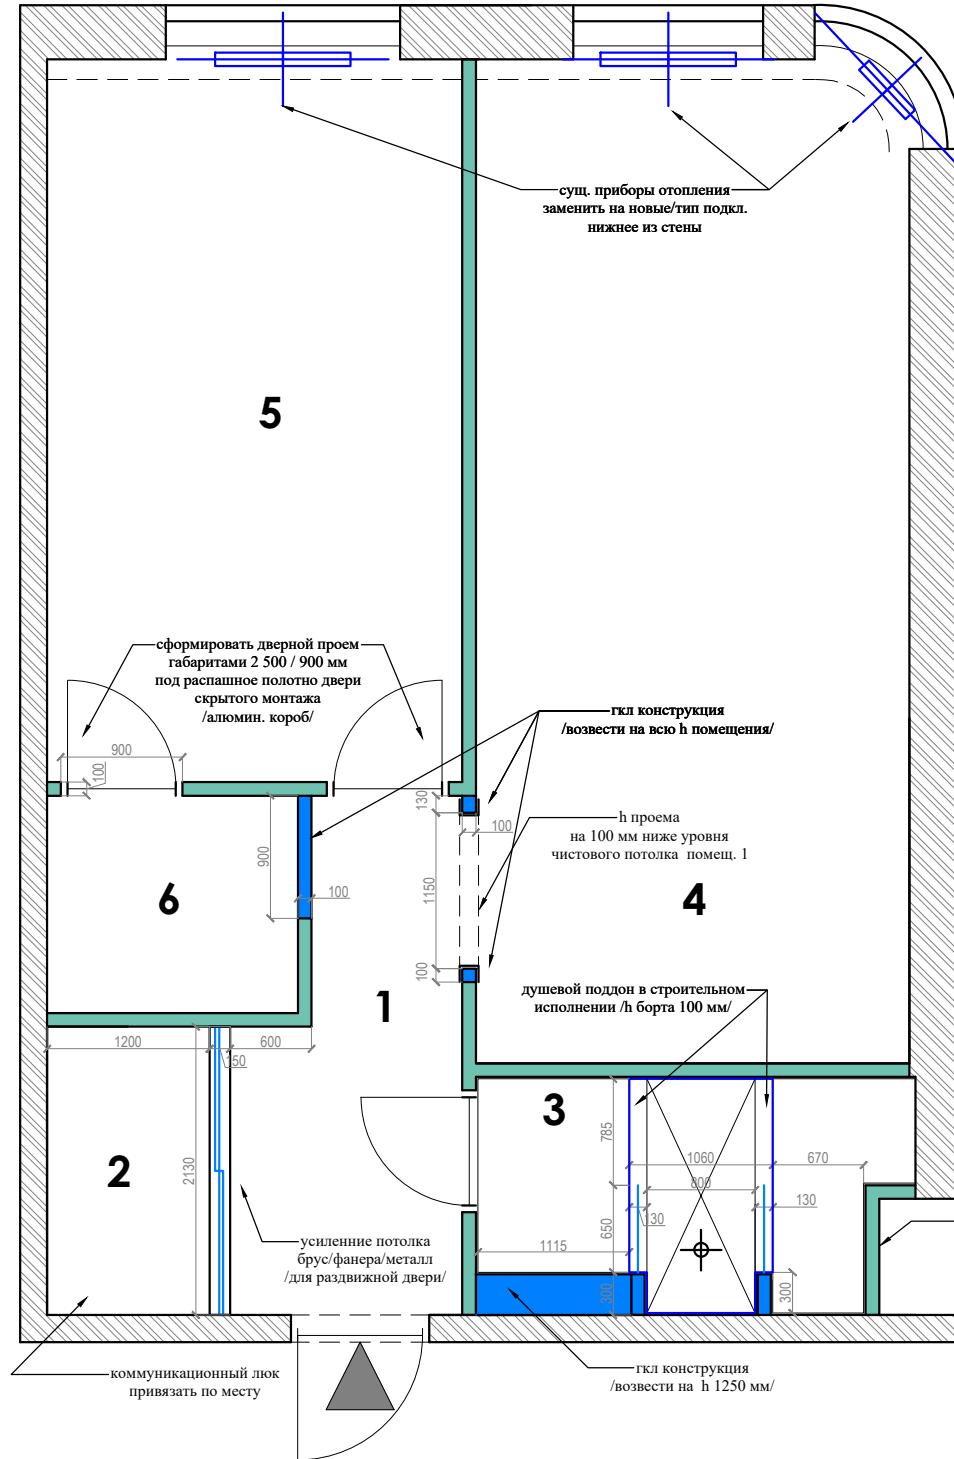


ПЛАН ВОЗВОДИМЫХ КОНСТРУКЦИЙ

Экспликация помещений

	наименование пом-ния	S/мкв	S/мкв
1	прихожая / коридор		05.60
2	гардеробная		02.80
3	ванная комната		05.00
4	комната студия	23.60	
5	мастер спальня	16.30	
6	мастер гардеробная		03.00

площадь жилая	39.90
площадь общая	56.30

Условные обозначения

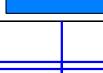Условное обозначен.	Наименование
	Существующая конструкция стены /внешние /
	Существующая конструкция стены / внутренние /
	Проектируемая конструкция / гипсокартон /
	Проектируемая конструкция / прибор отопления /
	Маркер соосности стен и конструкций

Примечания


1. За отметку 0 000 принять отметка уровня чистого пола квартиры. Все привязки даны от чистовых стен, от нулевых отметок пола.
 2. Стены возвести из гипсокартона толщиной 100 мм (профиль 75 мм, внутри утеплитель). В сух из влагостойкого гипсокартона. Сформировать углы 90 градусов, см. план.
 3. Душевой поддон в строительном исполнении, с уклоном пола к душевому трапу. Высота ограждающего борта 100 мм. Инсталляцию для подвесного унитаза защитить гкм до отм. 1 200 мм от ур. чп.
 4. Установить алюминиевые короба (под штукатурку) для последующей установки дверей скрытого монтажа. См. лист - дверные проемы.
 5. Существующие приборы отопления заменить на новые, изменить способ подключения на нижнее из стены (из пола ничего выходить не должно).
 6. Все изменения согласовывать с автором проекта. Возможна проектная погрешность до 50 мм. См. примечания на плане.

Альбом 1 АИ

ПЛАН ВОЗВОДИМЫХ КОНСТРУКЦИЙ

ЖИЛОЙ КОМПЛЕКС
LEVEL СТРЕШНЕВО
ВОЛОКОЛАМСКОЕ ШОССЕ 81/2/2/

ООО "РУССКИЙ РЕМОНТ"
ДИЗАЙНЕР КВИТЧЕВСКАЯ А.

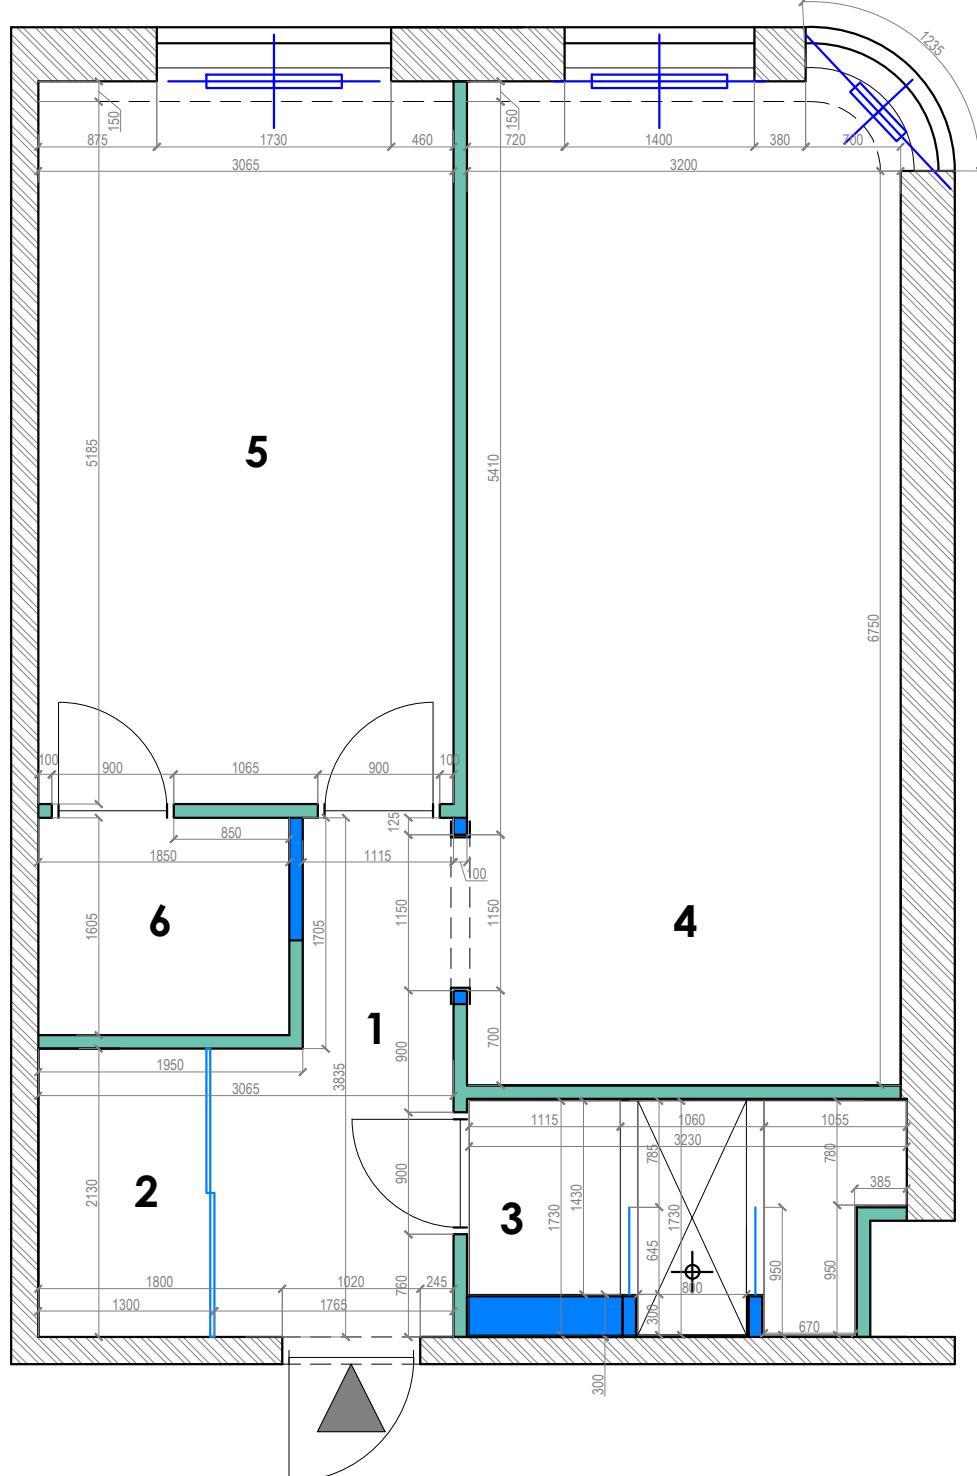

ПЛАН ПОСЛЕ ПЕРЕПЛАНЫРОВКИ

С РАЗМЕРАМИ

Экспликация помещений

	наименование пом-ния	S/мкв	S/мкв
1	прихожая / коридор	05.60	
2	гардеробная	02.80	
3	ванная комната	05.00	
4	комната студия	23.60	
5	мастер спальня	16.30	
6	мастер гардеробная	03.00	
	площадь жилая	39.90	
	площадь общая	56.30	

Условные обозначения

Условное обозначен.	Наименование
	Существующая конструкция стены /внешние /
	Существующая конструкция стены /внутренние /
	Проектируемая конструкция /гипсокартон /
	Проектируемая конструкция /прибор отопления /
	Маркер соосности стен и конструкций

Примечания:

- За отметку 0 000 принята отметка уровня чистого пола квартиры. Все привязки даны от чистовых стен, от нулевых отметок пола.
- Стены возвести из гипсокартона толщиной 100 мм (профиль 75 мм, внутри утеплитель). В су из влагостойкого гипсокартона. Сформировать углы 90 градусов, см. план.
- Душевой поддон в строительном исполнении, с уклоном пола к душевому трапу. Высота ограждающего борта 100 мм. Инсталляцию для подвесного унитаза защитить гкл до отм. 1 200 мм от ур. чп.
- Установить алюминиевые короба (под штукатурку) для последующей установки дверей скрытого монтажа.
- Существующие приборы отопления заменить на новые, изменить способ подключения на нижнее из стены (из пола ничего выходить не должно).
- Все изменения согласовывать с автором проекта. Возможна проектная погрешность до 50 мм. См. примечания на плане.


Альбом 1. АИ

ПЛАН ПОСЛЕ ПЕРЕПЛАНЫРОВКИ

ЖИЛОЙ КОМПЛЕКС
LEVEL СТРЕШНЕВО
ВОЛОКОЛАМСКОЕ ШОССЕ 81/2/2/57

ООО "РУССКИЙ РЕМОНТ"
ДИЗАЙНЕР КВИТЧЕВСКАЯ А.

Инн. № подп.	Полп. и дата	Взам. инв. №	Согласовано	

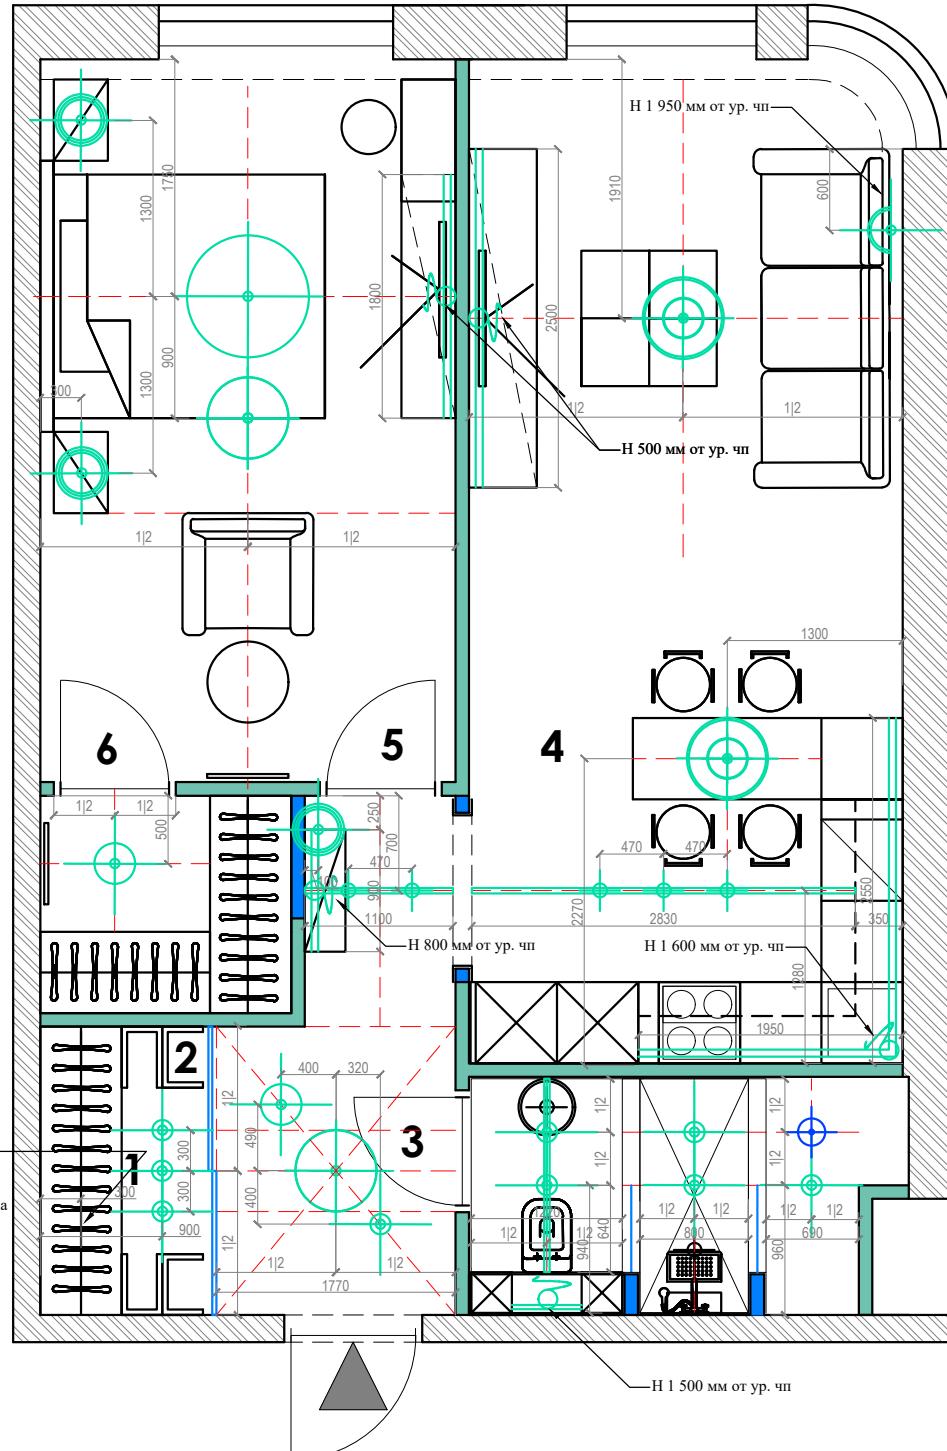

ПЛАН СВЕТИЛЬНИКОВ С ПРИВЯЗКАМИ

Экспликация помещений

наименование пом-ния	S/mkb	S/mkb
1 прихожая / коридор		05.60
2 гардеробная		02.80
3 ванная комната		05.00
4 комната студия	23.60	
5 мастер спальня	16.30	
6 мастер гардеробная		03.00

площадь жилая	39.90
площадь общая	56.30

Условные обозначения

Условное обозначен.	Наименование
	Светильник плафон потолочный
	Светильник люстра потолочная
	Светильник точечный встроенный потолочный
	Светильник подвес потолочный
	Светильник бра настенный
	Светильник трековый накладной потолочный
	Светильник профильный встроенный мебельный
	Вентилятор электрический потолочный

Примечания:

1. За отметку 0 000 принятая отметка уровня чистого пола квартир. Все привязки даны от чистовых стен, от нулевых отметок пола.
 2. Стены возвести из гипсокартона толщиной 100 мм (профиль 75 мм, внутри утеплитель). В сух из влагостойкого гипсокартона. Сформировать углы 90 градусов, см. план.
 3. Указаны рекомендуемые типы светильников. Возможна альтернативная замена в ходе комплектации объекта.
 4. Все изменения согласовывать с автором проекта. Возможна проектная погрешность до 50 мм. См. примечания на плане


ПЛАН СВЕТИЛЬНИКОВ

ЖИЛОЙ КОМПЛЕКС
LEVEL СТРЕШНЕВО
ВОЛОКОЛАМСКОЕ ШОССЕ 81/2/2/57

ООО "РУССКИЙ РЕМОНТ"
ДИЗАЙНЕР КВИТЧЕВСКАЯ А.

ПЛАН ЭЛЕКТРИКИ

НИЖНЕЙ С ПРИВЯЗКОЙ К ГР. ВКЛ.

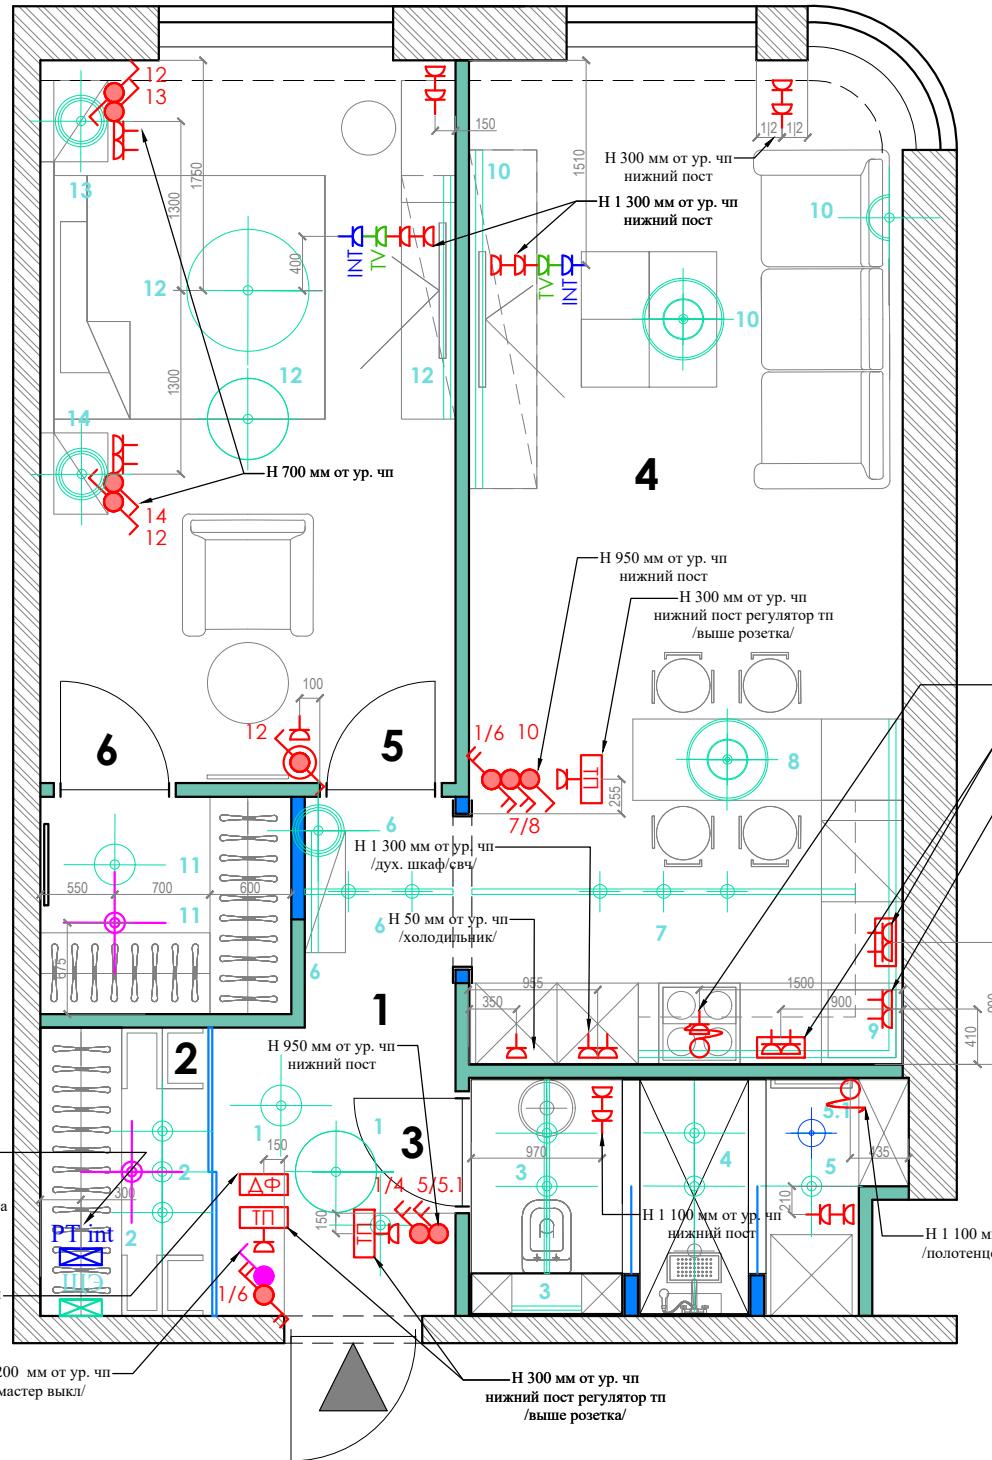

Экспликация помещений

наименование пом-ния	S/МКВ	S/МКВ
1 прихожая / коридор		05.60
2 гардеробная		02.80
3 ванная комната		05.00
4 комната студия	23.60	
5 мастер спальня	16.30	
6 мастер гардеробная	03.00	

площадь жилая	39.90
площадь общая	56.30

Примечания:

- За отметку 0 000 принят отмечка уровня чистого пола квартиры. Все привязки даны от чистовых стен, от нулевых отметок пола.
- Даны рекомендуемые размеры мебели и оборудования, возможна альтернативная замена в ходе комплектации объекта.
- Выключатели располагать на отметке 950 мм от ур. чп., розетки располагать на отм. 300 мм от ур. чп., кроме указанных выносной отдельно. Нижний пост (в вертикальной компоновке) располагать на отм. 300 мм (розетки), 950 мм (выкл.) от пола, кроме указанных отдельно.
- Все изменения согласовывать с автором проекта. Возможна проектная погрешность до 50 мм.

Условные обозначения


Условное обозначен.	Наименование
	Выключатель 1 кл. обычный /мастер/
	Выключатель 1 кл. обычный
	Выключатель 2 кл. обычный
	Выключатель 1 кл. перекрестный /с 3х мест/
	Выключатель 1 кл. проходной /с 2x мест/
	Выключатель 2 кл. проходной /с 2x мест/
	Датчик присутствия накладной потолочный
	Розетки /разного типа назначения/
	Щит электрический /слаботочный + силовой/, интернет роутер

Альбом 1. АИ

ПЛАН СВЕТИЛЬНИКОВ

ЖИЛОЙ КОМПЛЕКС
LEVEL СТРЕШНЕВО
ВОЛОКОЛАМСКОЕ ШОССЕ 81/2/2/57

ООО "РУССКИЙ РЕМОНТ"
ДИЗАЙНЕР КВИТЧЕВСКАЯ А.

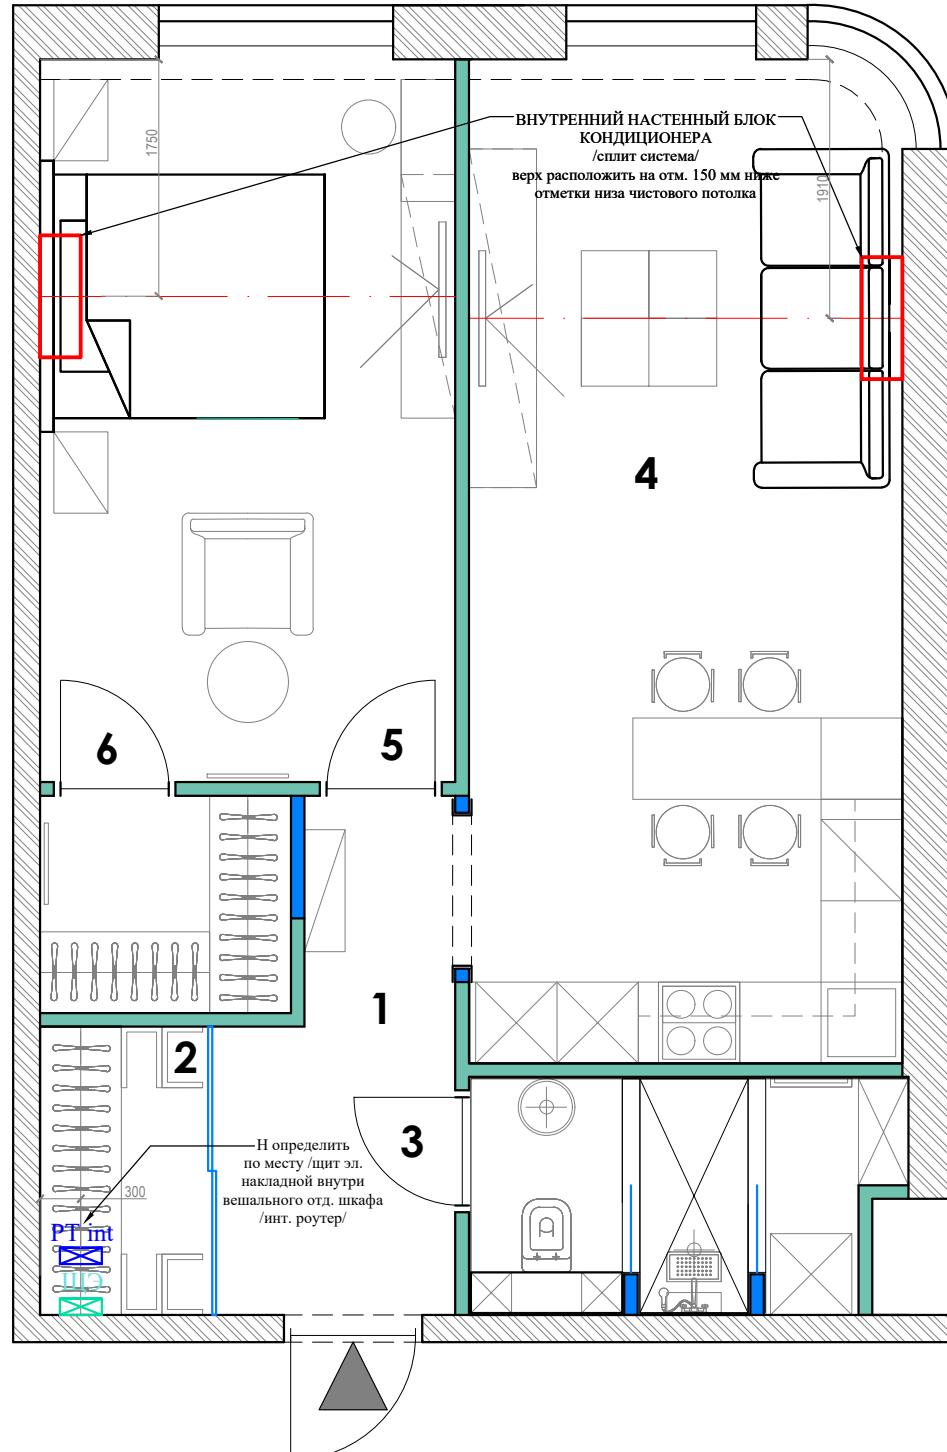

ПЛАН КОНДИЦИОНЕРОВ С ПРИВЯЗКОЙ ВНУТРЕННИХ БЛОКОВ

Экспликация помещений

	наименование пом-ния	S/мкв	S/мкв
1	прихожая / коридор	05.60	
2	гардеробная	02.80	
3	ванная комната	05.00	
4	комната студия	23.60	
5	мастер спальня	16.30	
6	мастер гардеробная	03.00	
	площадь жилая	39.90	
	площадь общая	56.30	

Примечания:

1. За отметку 0 000 принята отметка уровня чистого пола квартиры. Все привязки даны от чистовых стен, от нулевых отметок пола.
2. Даны рекомендуемые размеры мебели и оборудования, возможна альтернативная замена в ходе комплектации объекта.
- 3.Предусмотреть сплит систему кондиционирования (внутренний настенный блок и внешний блок на фасаде здания). Прибор подобрать согласно инженерного просчета исходя из площади помещения. Верх прибора расположить на отм. 150 мм ниже отметки низа чистового потолка .
4. Все изменения согласовывать с автором проекта. Возможна проектная погрешность до 50 мм.

Условные обозначения


Условное обозначен.	Наименование
	Существующая конструкция стены /внешние /
	Существующая конструкция стены / внутренние /
	Проектируемая конструкция / гипсокартон /
	Проектируемая конструкция внутренний настенный блок кондиционера / сплит система /
	Щит электрический /слаботочный +силовой/, интернет роутер

Альбом 1. АИ

ПЛАН КОНДИЦИОНЕРОВ

ЖИЛОЙ КОМПЛЕКС
LEVEL СТРЕШНЕВО
ВОЛОКОЛАМСКОЕ ШОССЕ 81/2/2/57

ООО "РУССКИЙ РЕМОНТ"
ДИЗАЙНЕР КВИТЧЕВСКАЯ А.

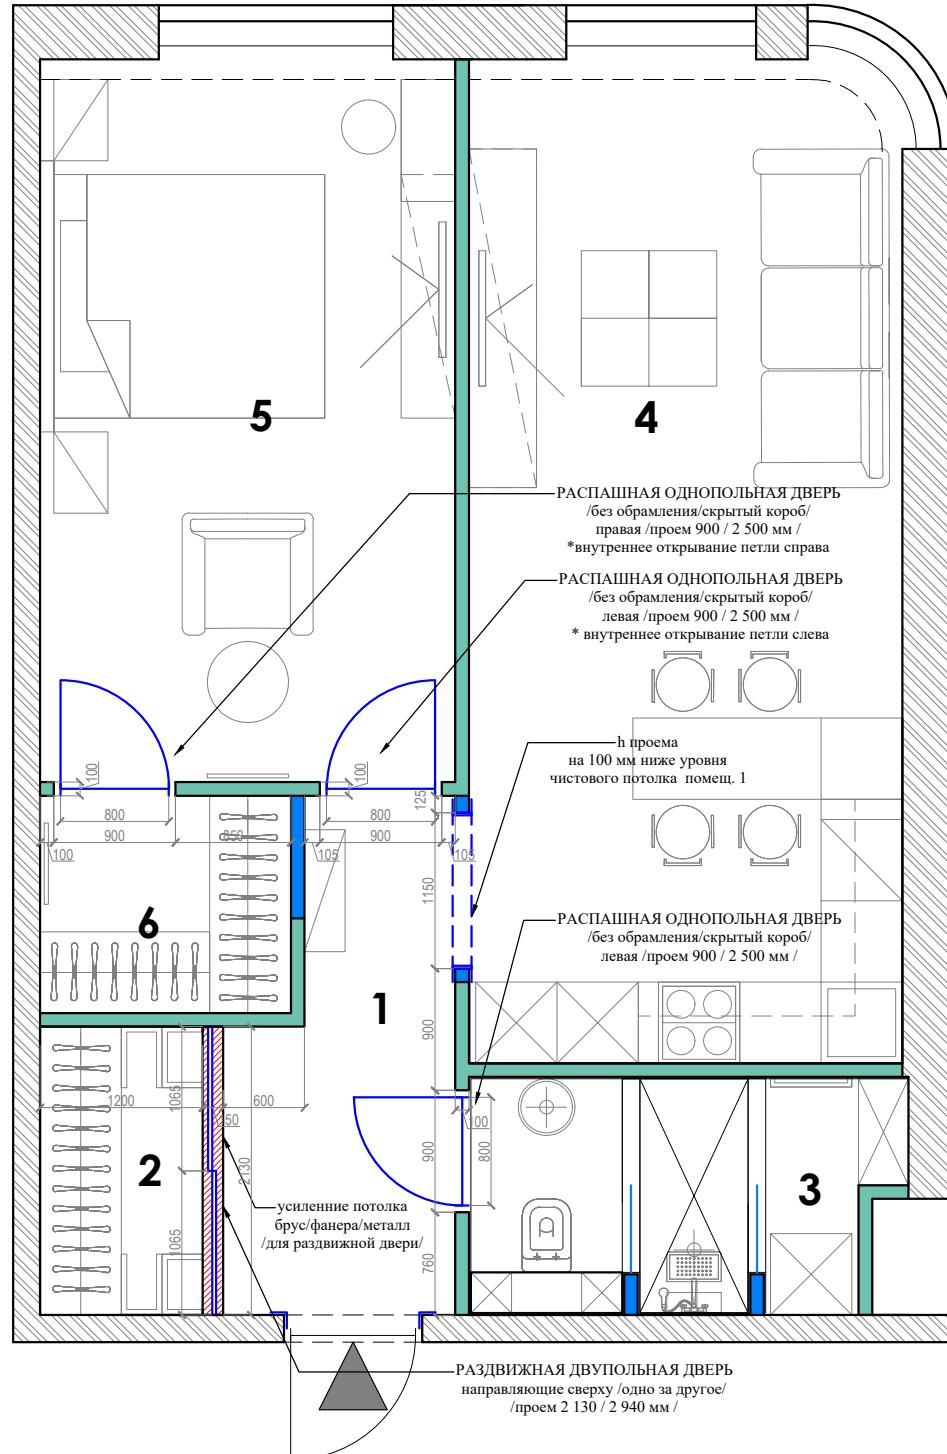

ПЛАН ПРОЕМОВ ДВЕРНЫХ

Экспликация помещений

	наименование пом-ния	S/мкв	S/мкв
1	прихожая / коридор	05.60	
2	гардеробная	02.80	
3	ванная комната	05.00	
4	комната студия	23.60	
5	мастер спальня	16.30	
6	мастер гардеробная	03.00	
	площадь жилая	39.90	
	площадь общая	56.30	


Примечания:

1. За отметку 0 000 принята отметка уровня чистого пола квартиры. Все привязки даны от чистовых стен, от нулевых отметок пола.
2. Даны рекомендуемые размеры мебели и оборудования, возможна альтернативная замена в ходе комплектации объекта.
3. Предусмотреть двери скрытого монтажа, без обрамления, дверные полотна под покраску. Габариты дверных проемов в помещения 3, 5, 6 - 900 / 2 500 мм, дверные полотна - 800 / 2 400 мм. На начальной стадии производства работ установить скрытые алюминиевые короба. Все работы производить строго согласно техническим картам производителя.
4. Выполнить обрамление входной двери доборами и наличниками, заменить накладку на дверь, в стиле межкомнатных дверей и дверного портала.
5. Все изменения согласовывать с автором проекта. Возможна проектная погрешность до 50 мм.

Условные обозначения

Условное обозначен.	Наименование
	Существующая конструкция стены / внутренние /
	Проектируемая конструкция / гипсокартон /
	Проектируемая конструкция / распашная дверь скрытого монт. без обрамления под покраску /
	Проектируемая конструкция / обрамление дверного проема доборы и наличники в потолок /
	Проектируемая конструкция / дверь раздвижная с верхней направляющей усилен. перемыч./

Типы открывания

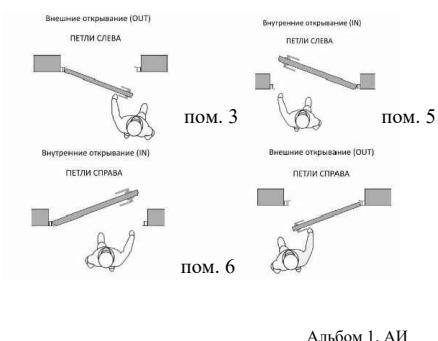

ПЛАН ДВЕРНЫХ ПРОЕМОВ

ЖИЛОЙ КОМПЛЕКС
LEVEL СТРЕШНЕВО
ВОЛОКОЛАМСКОЕ ШОССЕ 81/2/2/57

ООО "РУССКИЙ РЕМОНТ"
ДИЗАЙНЕР КВИТЧЕВСКАЯ А.

ПЛАН ПОЛОВ

С ОБОЗНАЧЕНИЕМ ТИПОВ ПОКРЫТИЙ

Примечания:

1. За отметку 0 000 принята отметка уровня чистого пола квартиры. Все привязки даны от чистовых стен, от нулевых отмечек пола.
2. В спецификации указано проектное количество материала, без учета запаса. Возможна альтернативная замена в ходе комплектации объекта.
3. Между существующей плитой перекрытия и черновой стяжкой пола устроить шумо-гидро изоляцию, с заведением на стены на высоту черновой стяжки.
4. Все изменения согласовывать с автором проекта. Возможна проектная погрешность до 50 мм.



Условные обозначения


Условное обозначение.	Наименование
	Тип 1 - 37 30 м кв Ламинат 1290 / 194 / 12 / 33 кл
	TARKETT БЕРГАМО БАСФОР ДУБ БЕЖЕВЫЙ
	Тип 2 - 10 80 м кв Плитка керамогранит 597 мм
	VITRA QUARSTONE ДЕКОР ПЭЧВОРК БЕЛАЯ ПОД КАМЕНЬ МАТОВАЯ
	Тип 3 - 04 20 м кв Плитка керамогранит 597 мм
	VITRA QUARSTONE ФОНОВАЯ СЕРАЯ ПОД КАМЕНЬ МАТОВАЯ
	Тип 4 - 04 00 м кв Плитка керамогранит 402 мм
	LAPARET WEST ГЛАЗУРОВАННАЯ МАТОВАЯ КОРИЧНЕВАЯ ПОД КАМЕНЬ
	Тип 5 - 01 50 м кв Плитка керамогранит 900 / 150 мм
	LAPARET PARSY ГЛАЗУРОВАННАЯ МАТОВАЯ БЕЖЕВАЯ ПОД ДЕРЕВО

БОРТА ДУШЕВОГО ПОДДОНА

ПЛАН ПОЛОВ

ЖИЛОЙ КОМПЛЕКС
LEVEL СТРЕШНЕВО
ВОЛОКОЛАМСКОЕ ШОССЕ 81/2/2/57

ООО "РУССКИЙ РЕМОНТ"
ДИЗАЙНЕР КВИТЧЕВСКАЯ А.

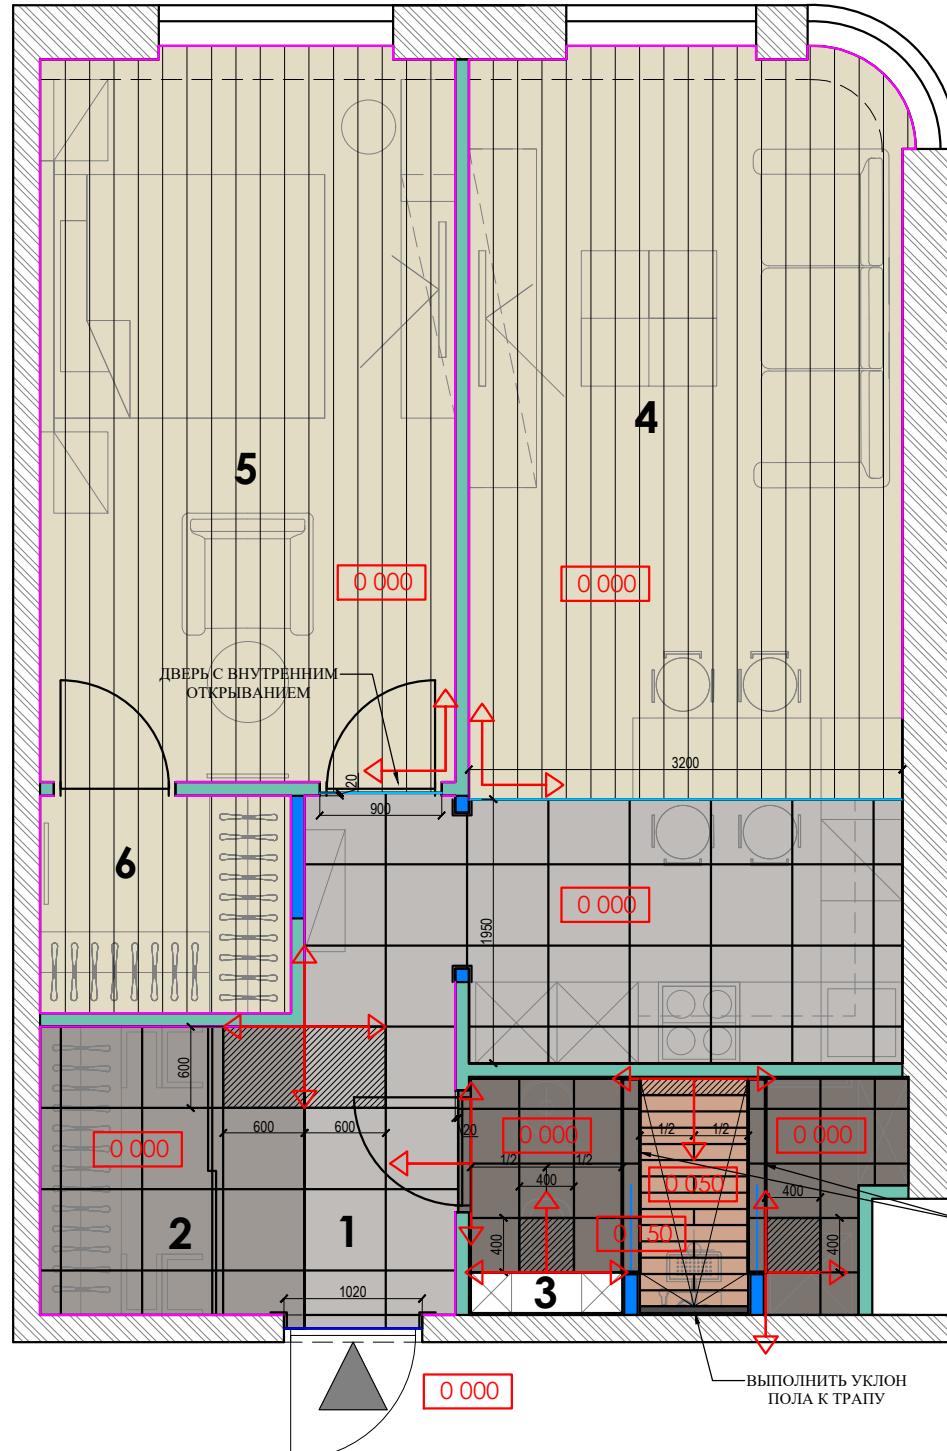

Альбом 1. АИ

СПЕЦИФИКАЦИЯ

С ОБОЗНАЧЕНИЕМ ТИПОВ ПОКРЫТИЙ ПОЛОВ

Условные обозначения


Условное обозначен.	Наименование
	Тип 1 - 37 30 м кв Ламинат 1290 / 194 / 12 / 33 кл
	TARKETT БЕРГАМО БАСФОР ДУБ БЕЖЕВЫЙ
	Тип 2 - 10 80 м кв Плитка керамогранит 597 мм
	VITRA QUARSTONE ДЕКОР ПЭЧВОРК БЕЛАЯ ПОД КАМЕНЬ МАТОВАЯ
	Тип 3 - 04 20 м кв Плитка керамогранит 597 мм
	VITRA QUARSTONE ФОНОВАЯ СЕРАЯ ПОД КАМЕНЬ МАТОВАЯ
	Тип 1 - 04 00 м кв Плитка керамогранит 402 мм
	LAPARET WEST ГЛАЗУРОВАННАЯ МАТОВАЯ КОРИЧНЕВАЯ ПОД КАМЕНЬ
	Тип 1 -01 50 м кв Плитка керамогранит 900 / 150 мм
	LAPARET PARSY ГЛАЗУРОВАННАЯ МАТОВАЯ БЕЖЕВАЯ ПОД ДЕРЕВО

Примечания:

1. В спецификации указано проектное количество материала, без учета запаса. Возможна альтернативная замена в ходе комплектации объекта.
2. Все изменения согласовывать с автором проекта.

Согласовано

Инв. № подл. Подл. и дата Взам. инв. №

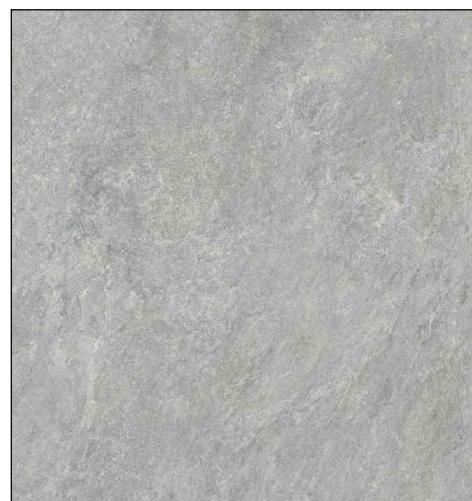


Альбом 1. АИ

СПЕЦИФИКАЦИЯ ПОЛОВ

ЖИЛОЙ КОМПЛЕКС
LEVEL СТРЕШНЕВО
ВОЛОКОЛАМСКОЕ ШОССЕ 81/2/2/57

ООО "РУССКИЙ РЕМОНТ"
ДИЗАЙНЕР КВИТЧЕВСКАЯ А.

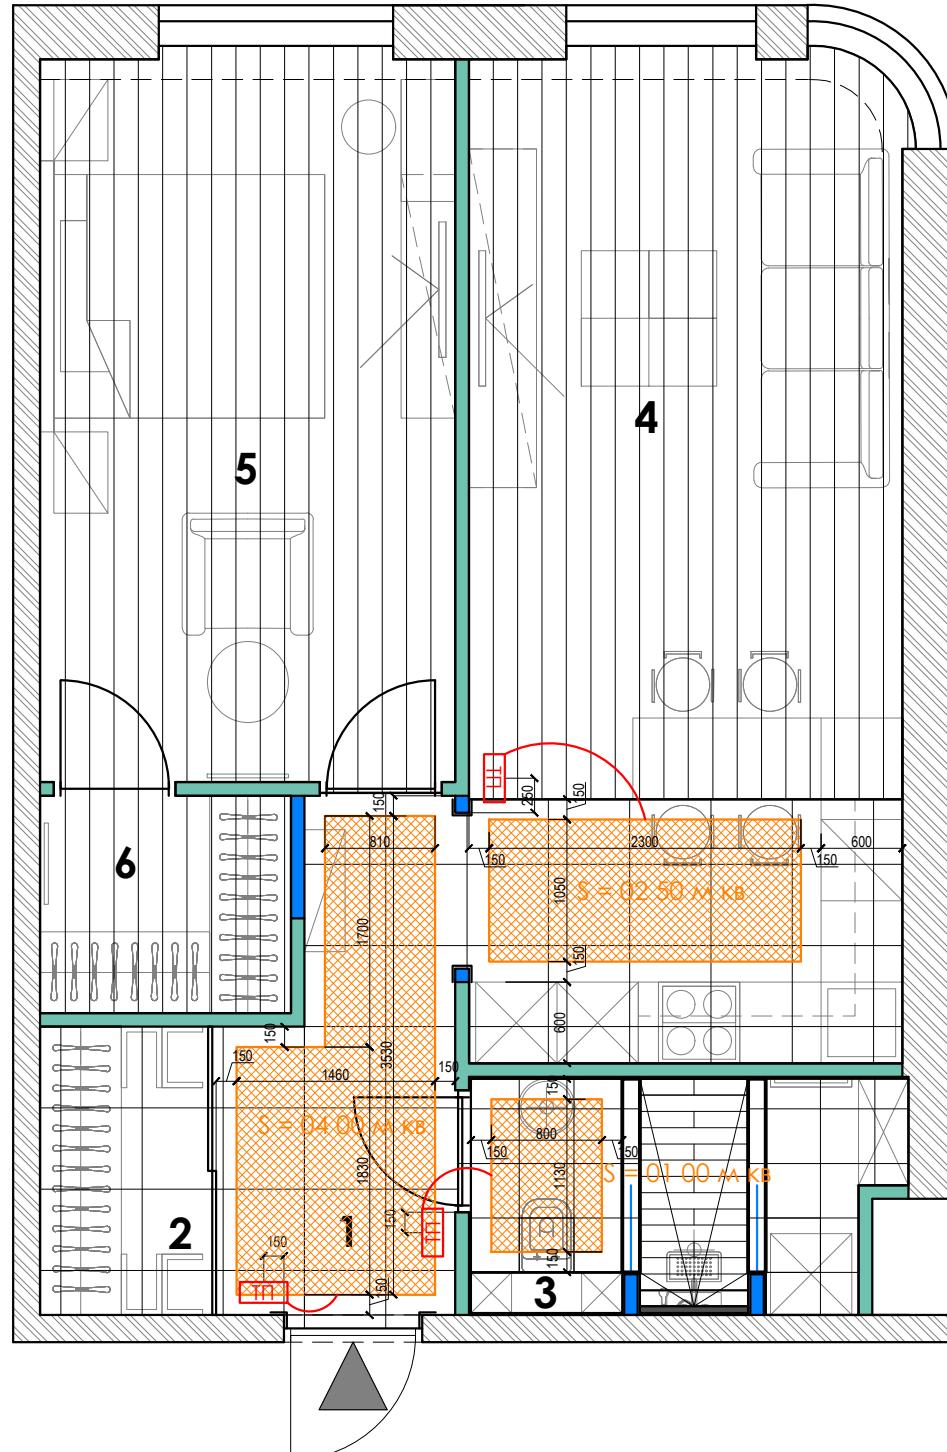

ПЛАН ПОЛОВ ТЕПЛЫХ

Экспликация помещений

наименование пом-ния	S/мкв	S/мкв
1 прихожая / коридор	05.60	
2 гардеробная	02.80	
3 ванная комната	05.00	
4 комната студия	23.60	
5 мастер спальня	16.30	
6 мастер гардеробная	03.00	

Условные обозначения

Условное обозначен.	Наименование
	Проектируемая конструкция /мат электрического теплого пола/
	Проектируемая конструкция /регулятор электрического теплого пола/
РТ int	Щит электрический /слаботочный + силовой/, интернет роутер

Примечания:

1. За отметку 0 000 принята отметка уровня чистого пола квартиры. Все привязки даны от чистовых стен, от нулевых отметок пола.
2. Даны рекомендуемые размеры мебели и оборудования, возможна альтернативная замена в ходе комплектации объекта.
3. Маты электрического теплого пола устроить под плиточные полы, монтировать в строгом соответствии с инструкцией от производителя. Общая площадь теплого пола - 07 50 м кв.
4. Все изменения согласовывать с автором проекта. Возможна проектная погрешность до 50 мм.



Теплый пол Warmstad WSM - выпускается в виде нагревательных матов длиной от 1,3 до 29 метров. В качестве греющего элемента выступает двухжильный кабель резистивного типа. Высота нагревательного мата не превышает 5 мм. Устанавливаются в тонкий слой плиточного клея или самовыравнивающейся смеси.

- Толщина мата: 5 мм.
- Тип греющего кабеля: двухжильный
- Рабочая температура max: 65°C
- Гарантия: 25 лет

Альбом 1. АИ

ПЛАН ТЕПЛЫХ ПОЛОВ

ЖИЛОЙ КОМПЛЕКС
LEVEL СТРЕШНЕВО
ВОЛОКОЛАМСКОЕ ШОССЕ 81/2/2/57

ООО "РУССКИЙ РЕМОНТ"
ДИЗАЙНЕР КВИТЧЕВСКАЯ А.

ПЛАН ПОТОЛКОВ

С ОБОЗНАЧЕНИЕМ ТИПА МАТЕРИАЛА

Экспликация помещений


	наименование пом-ния	S/мкв	S/мкв
1	прихожая / коридор		05.60
2	гардеробная		02.80
3	ванная комната		05.00
4	комната студия	23.60	
5	мастер спальня	16.30	
6	мастер гардеробная	03.00	
площадь жилая		39.90	
площадь общая		56.30	

Примечания:

- За отметку 0 000 принята отметка уровня потолочной плиты перекрытия квартиры. Все привязки даны от чистовых отмеч.
- В спецификации указано проектное количество материала, без учета запаса. Возможна альтернативная замена в ходе комплектации объекта.
- Установить натяжное пвх полотно с ТЕНЕВЫМ типом профиля (примыкание к стене через СВЕТОВОЙ ЗАЗОР). Выполнить усиление потолка под потолочные светильники. Выполнить опуски потолка из гкл, усилить фанерой. Выполнить шторную нишу из гкл (каркасная стенка для крепления натяжного потолка).
- Все изменения согласовывать с автором проекта. Возможна проектная погрешность до 50 мм. См. примечания на плане.

Условные обозначения

Условное обозначен.	Наименование
	Потолок гипсокартонный /окраска акриловой краской белого цвета/ S = 13. 50 м кв
	Потолок оштукатуренный /окраска акриловой краской белого цвета/ S = 01. 00 м кв
	Потолок натяжной /пвх полотной теневой тип крепления/ S = 41. 50 м кв
	Потолок натяжной /пвх полотной теневой тип крепления/ S = 04. 00 м кв
	Маркер обозначения типового потолочного светильника
	Маркер обозначения опуска потолка относительно потолочной плиты перекрытия
	Маркер обозначения типового потолочного вентилятора

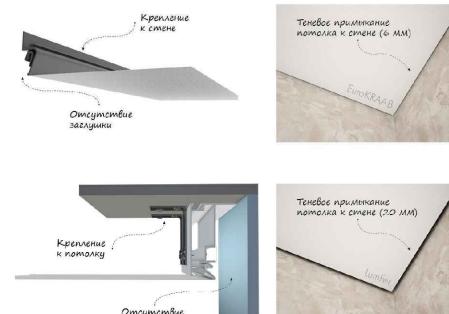


Альбом 1. АИ


ПЛАН ПОТОЛКОВ

ЖИЛОЙ КОМПЛЕКС
LEVEL СТРЕШНЕВО
ВОЛОКОЛАМСКОЕ ШОССЕ 81/2/2/57


ООО "РУССКИЙ РЕМОНТ"
ДИЗАЙНЕР КВИТЧЕВСКАЯ А.

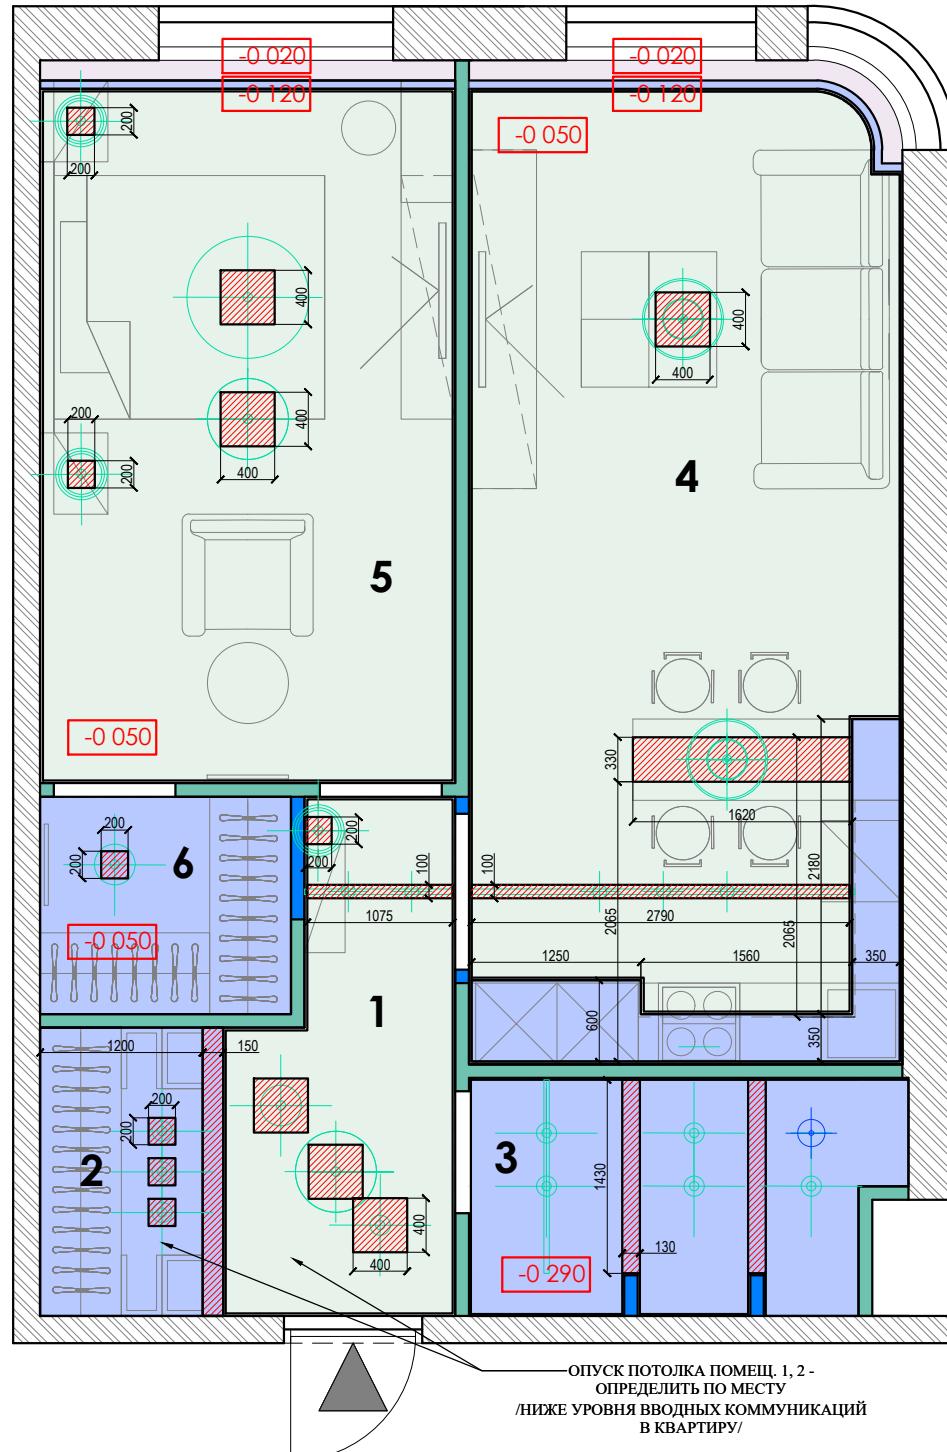

РАЗВЕРТКА СТЕН ВАННОЙ С РАСКЛАДКОЙ ПЛИТКИ

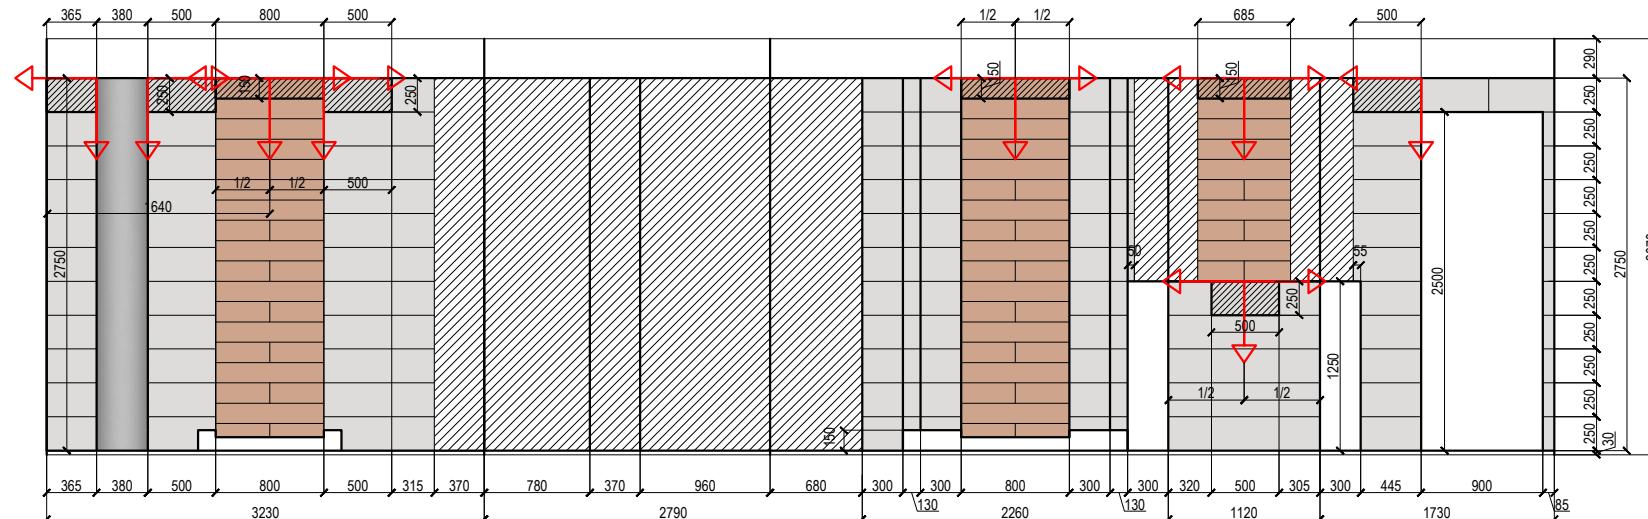

РАЗВЕРТКА СТЕН ВАННОЙ С ПРИВЯЗКОЙ ЭЛЕКТРИКИ

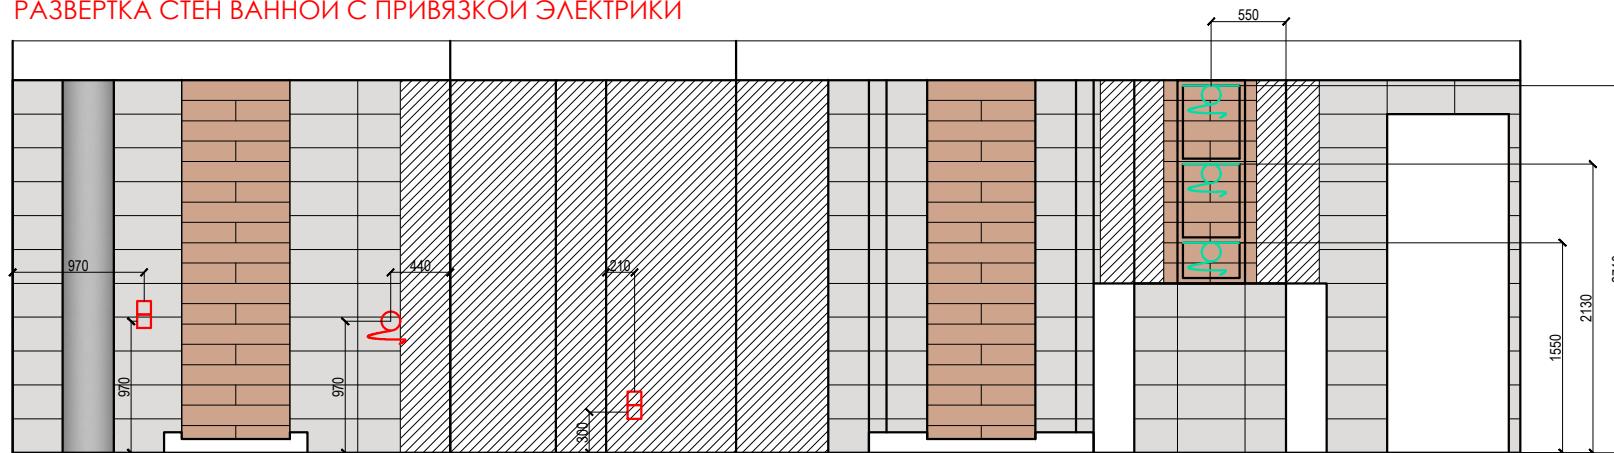

Примечания:

1. За отметку 0 000 принята отметка уровня чистого пола квартиры. Все привязки даны от чистовых стен, от нулевых отметок пола.
2. В спецификации указано проектное количество материала, без учета запаса. Возможна альтернативная замена в ходе комплектации объекта.
3. Плиточная затирка двухкомпонентная эпоксидная, по цвету и тону максимально близкая к цвету и тону плитки.
4. Все изменения согласовывать с автором проекта. Возможна проектная погрешность до 50 мм.

Альбом 1. АИ

Условные обозначения


Условное обозначен.	Наименование
	Тип 6 - 11 00 м кв Плитка керамогранит 250 / 500 мм
	Тип 5 -05 50 м кв Плитка керамогранит 900 / 150 мм
	LAPARET WEST ГЛАЗУРОВАННАЯ МАТОВАЯ КОРИЧНЕВАЯ ПОД КАМЕНЬ
	LAPARET PARSY ГЛАЗУРОВАННАЯ МАТОВАЯ БЕЖЕВАЯ ПОД ДЕРЕВО
	Маркер обозначения точки начала раскладки
	Тип 7 -10 00 м кв Окраска влагостойкой акриловой краской

РАЗВЕРТКА СТЕН ВАННОЙ С РАСКЛАДКОЙ ПЛИТКИ



ЖИЛОЙ КОМПЛЕКС
LEVEL СТРЕШНЕВО
ВОЛОКОЛАМСКОЕ ШОССЕ 81/2/2/57

ООО "РУССКИЙ РЕМОНТ"
ДИЗАЙНЕР КВИТЧЕВСКАЯ А.

РАЗВЕРТКА СТЕН ГОСТИНОЙ / КУХНИ

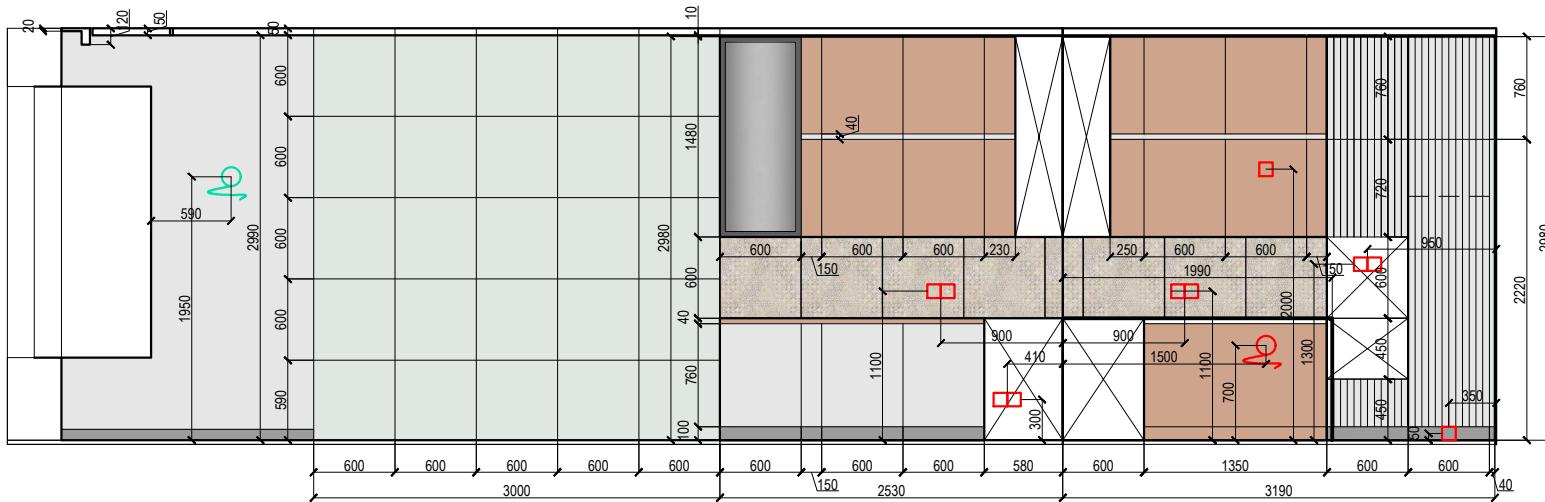

РАЗВЕРТКА СТЕН ГОСТИНОЙ / КУХНИ

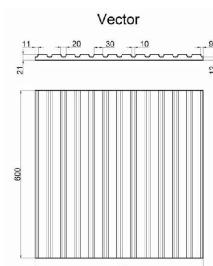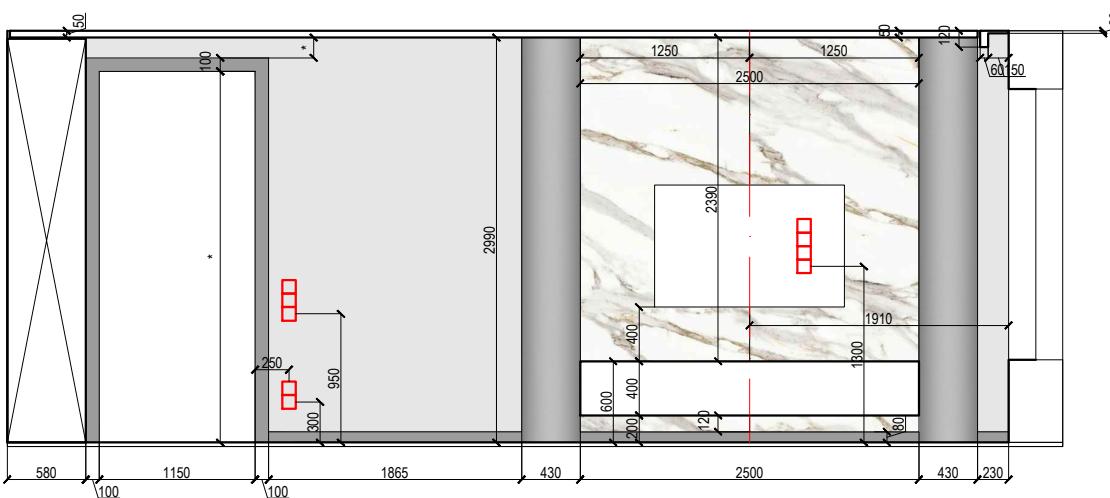

ГИПСОВАЯ ПАНЕЛЬ
ARTPOLE VECTOR
600 мм



УСЛОВНЫЕ ОБОЗНАЧЕНИЯ

Условное обозначение	Наименование
	Проектируемая конструкция /гипсовая 3d панель S = 09 00 м кв ARTPOLE VECTOR 600 мм
	Краска акриловая однотонная
	ПЛИТКА КЕРАМОГРАНIT VITRA QUARSTONE ДЕКОР ПЭЧВОРК БЕЛАЯ ПОД КАМЕНЬ МАТОВАЯ
	Зеркальное полотно полированная кромка торца
	ГИБКИЙ МРАМОР БЬЯНКО -2,3 листы 2,3 РАЗМЕР 2 840 / 1 420 / 2 мм
	Плинтус мдф утопленный в алюминиевый каркас высота 80 мм окраска металлизированной краской
	Мебельная часть кухни Корпуса/столешница
	Светильники, электроустановки, выводы

Примечания:

- За отметку 0 000 принятая отметка уровня потолочной плиты перекрытия квартиры. Все привязки даны от чистовых отметок.
- В спецификации указано проектное количество материала, без учета запаса. Возможна альтернативная замена в ходе комплектации объекта.
- Все изменения согласовывать с автором проекта. Возможна проектная погрешность до 50 мм. См. примечания на плане.


РАЗВЕРТКА СТЕН КУХНИ / ГОСТИНОЙ

ЖИЛОЙ КОМПЛЕКС
LEVEL СТРЕШНЕВО
ВОЛОКОЛАМСКОЕ ШОССЕ 81/2/2/57

ООО "РУССКИЙ РЕМОНТ"
ДИЗАЙНЕР КВИТЧЕВСКАЯ А.

Альбом 1. АИ

РАЗВЕРТКА СТЕН СПАЛЬНИ

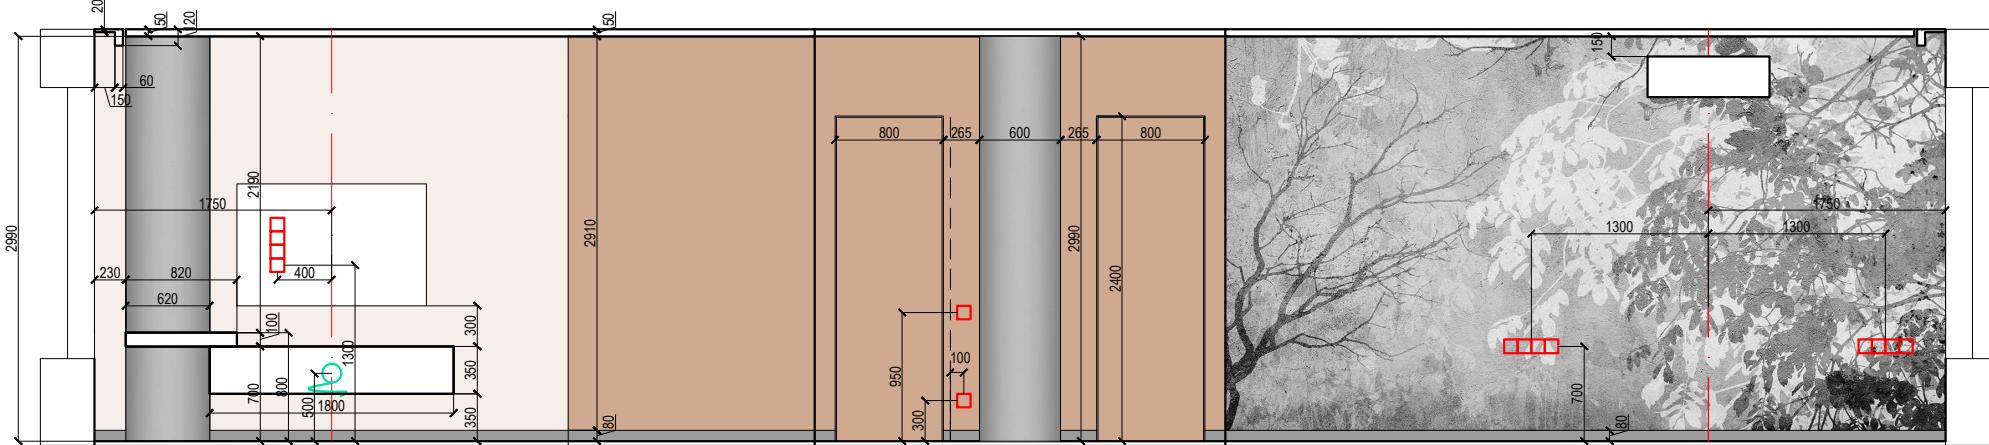

Условные обозначения

Условное обозначен.	Наименование
	Краска акриловая однотонная
	Краска акриловая однотонная
	Зеркальное полотно полированная кромка торца
	ФОТООБОИ WALL STREET VETVE 16 ОСНОВА ФЛИЗЕЛИН JURMALA ПЕСОК
	Плинтус мдф утопленный в алюминиевый каркас высота 80 мм окраска металлизированной краской.
	Светильники, электроустановки, выводы



Примечания:

- | | | |
|--|--|--|
| <p>1. За отметку 0 000 принятая отметка уровня потолочной плиты перекрытия квартиры. Все привязы даны от числовых отметок.</p> <p>2. В спецификации указано проектное количество материала, без учета запаса. Возможна альтернативная замена в ходе комплектации объекта.</p> <p>3. Все изменения согласовывать с автором проекта. Возможна проектная погрешность до 50 мм. См. примечания на плане.</p> | | <p>алюминиевый каркас высота 80 мм
окраска металлизированной краской</p> |
|   | | <p>Светильники, электроустановки, выводы</p> |

Альбом 1. АИ

РАЗВЕРТКА СТЕН СПАЛЬНИ

ЖИЛОЙ КОМПЛЕКС
LEVEL СТРЕШНЕВО
ВОЛОКОЛАМСКОЕ ШОССЕ 81/2/2

ООО "РУССКИЙ РЕМОНТ"
ДИЗАЙНЕР КВИТЧЕВСКАЯ А.